

**ПРОЕКТ МЕЖЕВАНИЯ ТЕРРИТОРИИ
УЛИЧНО - ДОРОЖНОЙ СЕТИ**

кадастрового квартала 76:08:060801,
расположенного по адресу: Ярославская область,
Некоузский район, Октябрьское сельское поселение,
село Мокеиха

чертеж границ зон с особыми условиями
использования территорий

УСЛОВНЫЕ ОБОЗНАЧЕНИЯ:

— существующая граница кадастрового квартала

— красные линии, обозначающие существующие, планируемые (изменяемые, вновь образуемые) границы территорий общего пользования и (или) границы территорий, занятых линейными объектами и (или) предназначенных для размещения линейных объектов

76.08-6.841 - Зона с особыми условиями использования территории, охранная зона инженерных коммуникаций

76.08-6.64 - Зона с особыми условиями использования территории, охранная зона инженерных коммуникаций

76.08-6.73 - Зона с особыми условиями использования территории, охранная зона инженерных коммуникаций

76.08-6.720 - Зона с особыми условиями использования территории, охранная зона инженерных коммуникаций

76.08-6.698 - Зона с особыми условиями использования территории, охранная зона инженерных коммуникаций

76.08-6.668 - Зона с особыми условиями использования территории, охранная зона инженерных коммуникаций

76.08-6.815 - Зона с особыми условиями использования территории, охранная зона инженерных коммуникаций

76.08-6.74 - Зона с особыми условиями использования территории, охранная зона инженерных коммуникаций


76.08-6.22 - Зона с особыми условиями использования территории, охранная зона инженерных коммуникаций

76.08-6.24 - Зона с особыми условиями использования территории, охранная зона инженерных коммуникаций

76.08-6.23 - Зона с особыми условиями использования территории, охранная зона инженерных коммуникаций

76.08-6.830 - Зона с особыми условиями использования территории, охранная зона инженерных коммуникаций

76.08-6.147 - Зона с особыми условиями использования территории, охранная зона инженерных коммуникаций

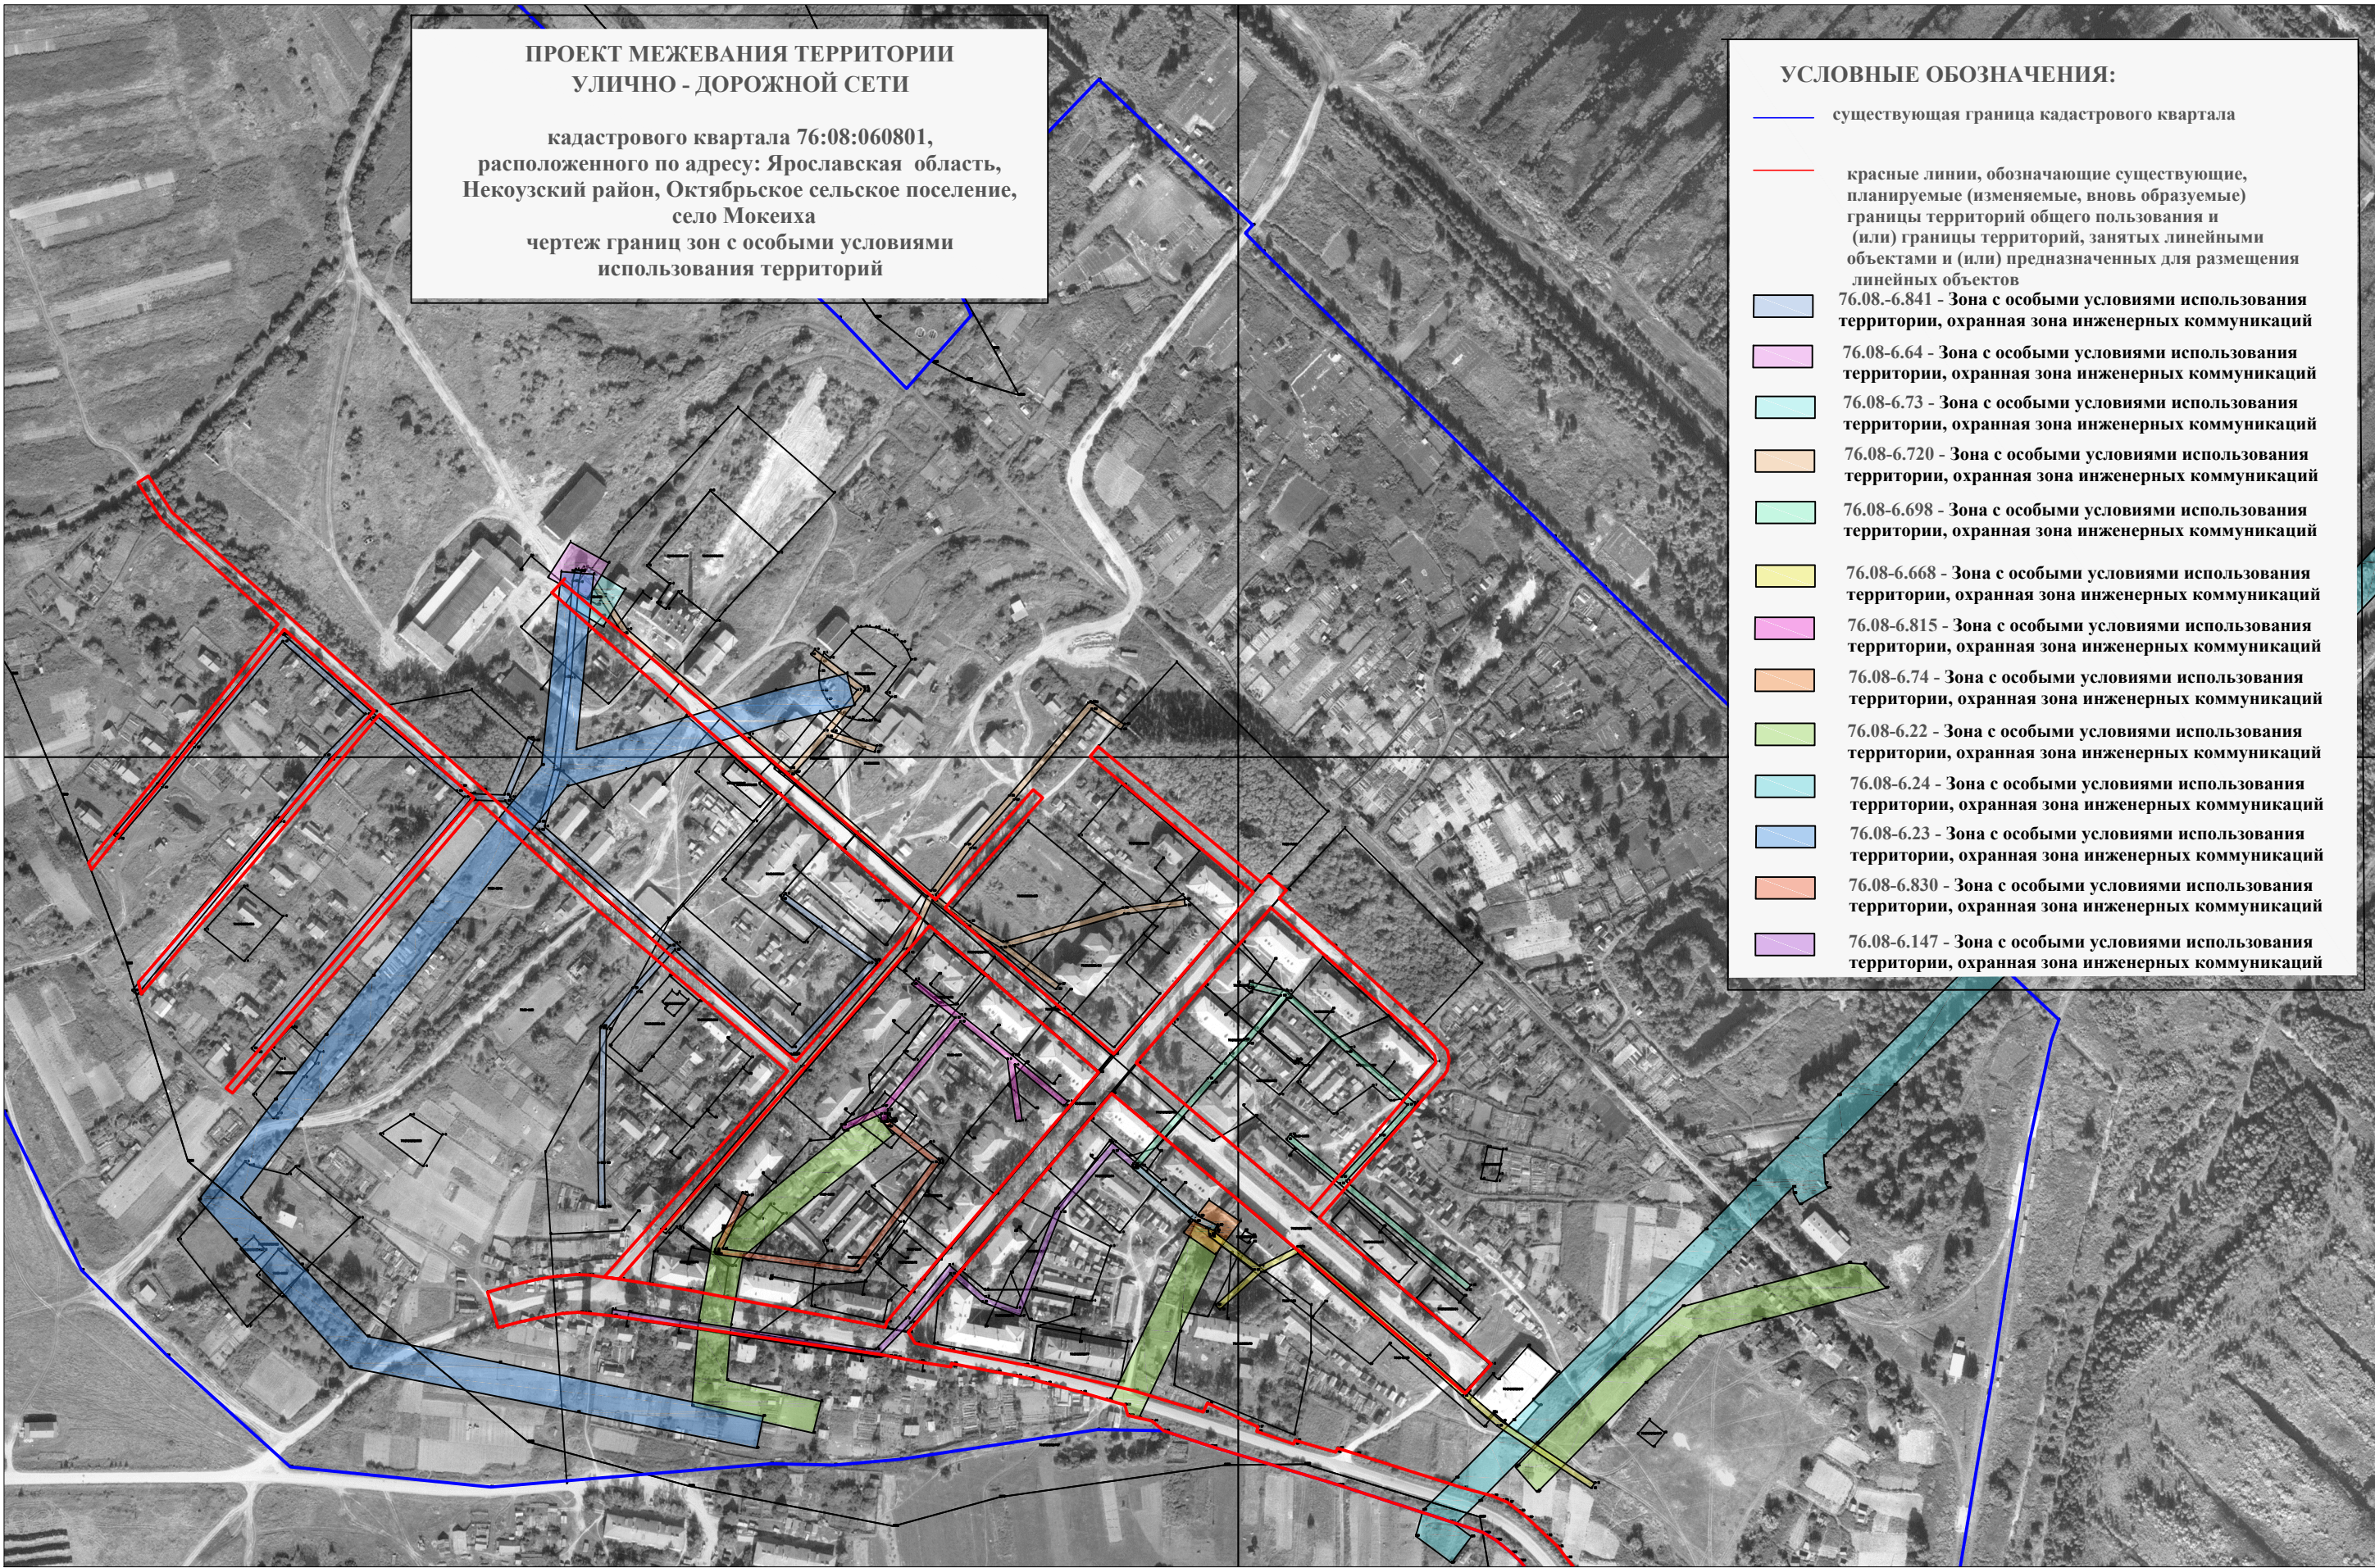

					Чертеж границ и зон с особыми условиями использования территории	Лит.	Масса	Масштаб
Изм.Лист	Номер док.	Подп.	Дата					1:4000
Разраб.	Лазарева	НВ.						
						Лист	Листов	