


ПРОЕКТ МЕЖЕВАНИЯ ТЕРРИТОРИИ
УЛИЧНО - ДОРОЖНОЙ СЕТИ

кадастрового квартала 76:08:060801,
расположенного по адресу: Ярославская область,
Некоузский район, октябрьское сельское поселение,
село Мокенха
чертеж красных линий

УСЛОВНЫЕ ОБОЗНАЧЕНИЯ:

— существующая граница кадастрового квартала

— красные линии, обозначающие существующие, планируемые (изменяемые, вновь образуемые) границы территорий общего пользования и (или) границы территорий, занятых линейными объектами и (или) предназначенных для размещения линейных объектов

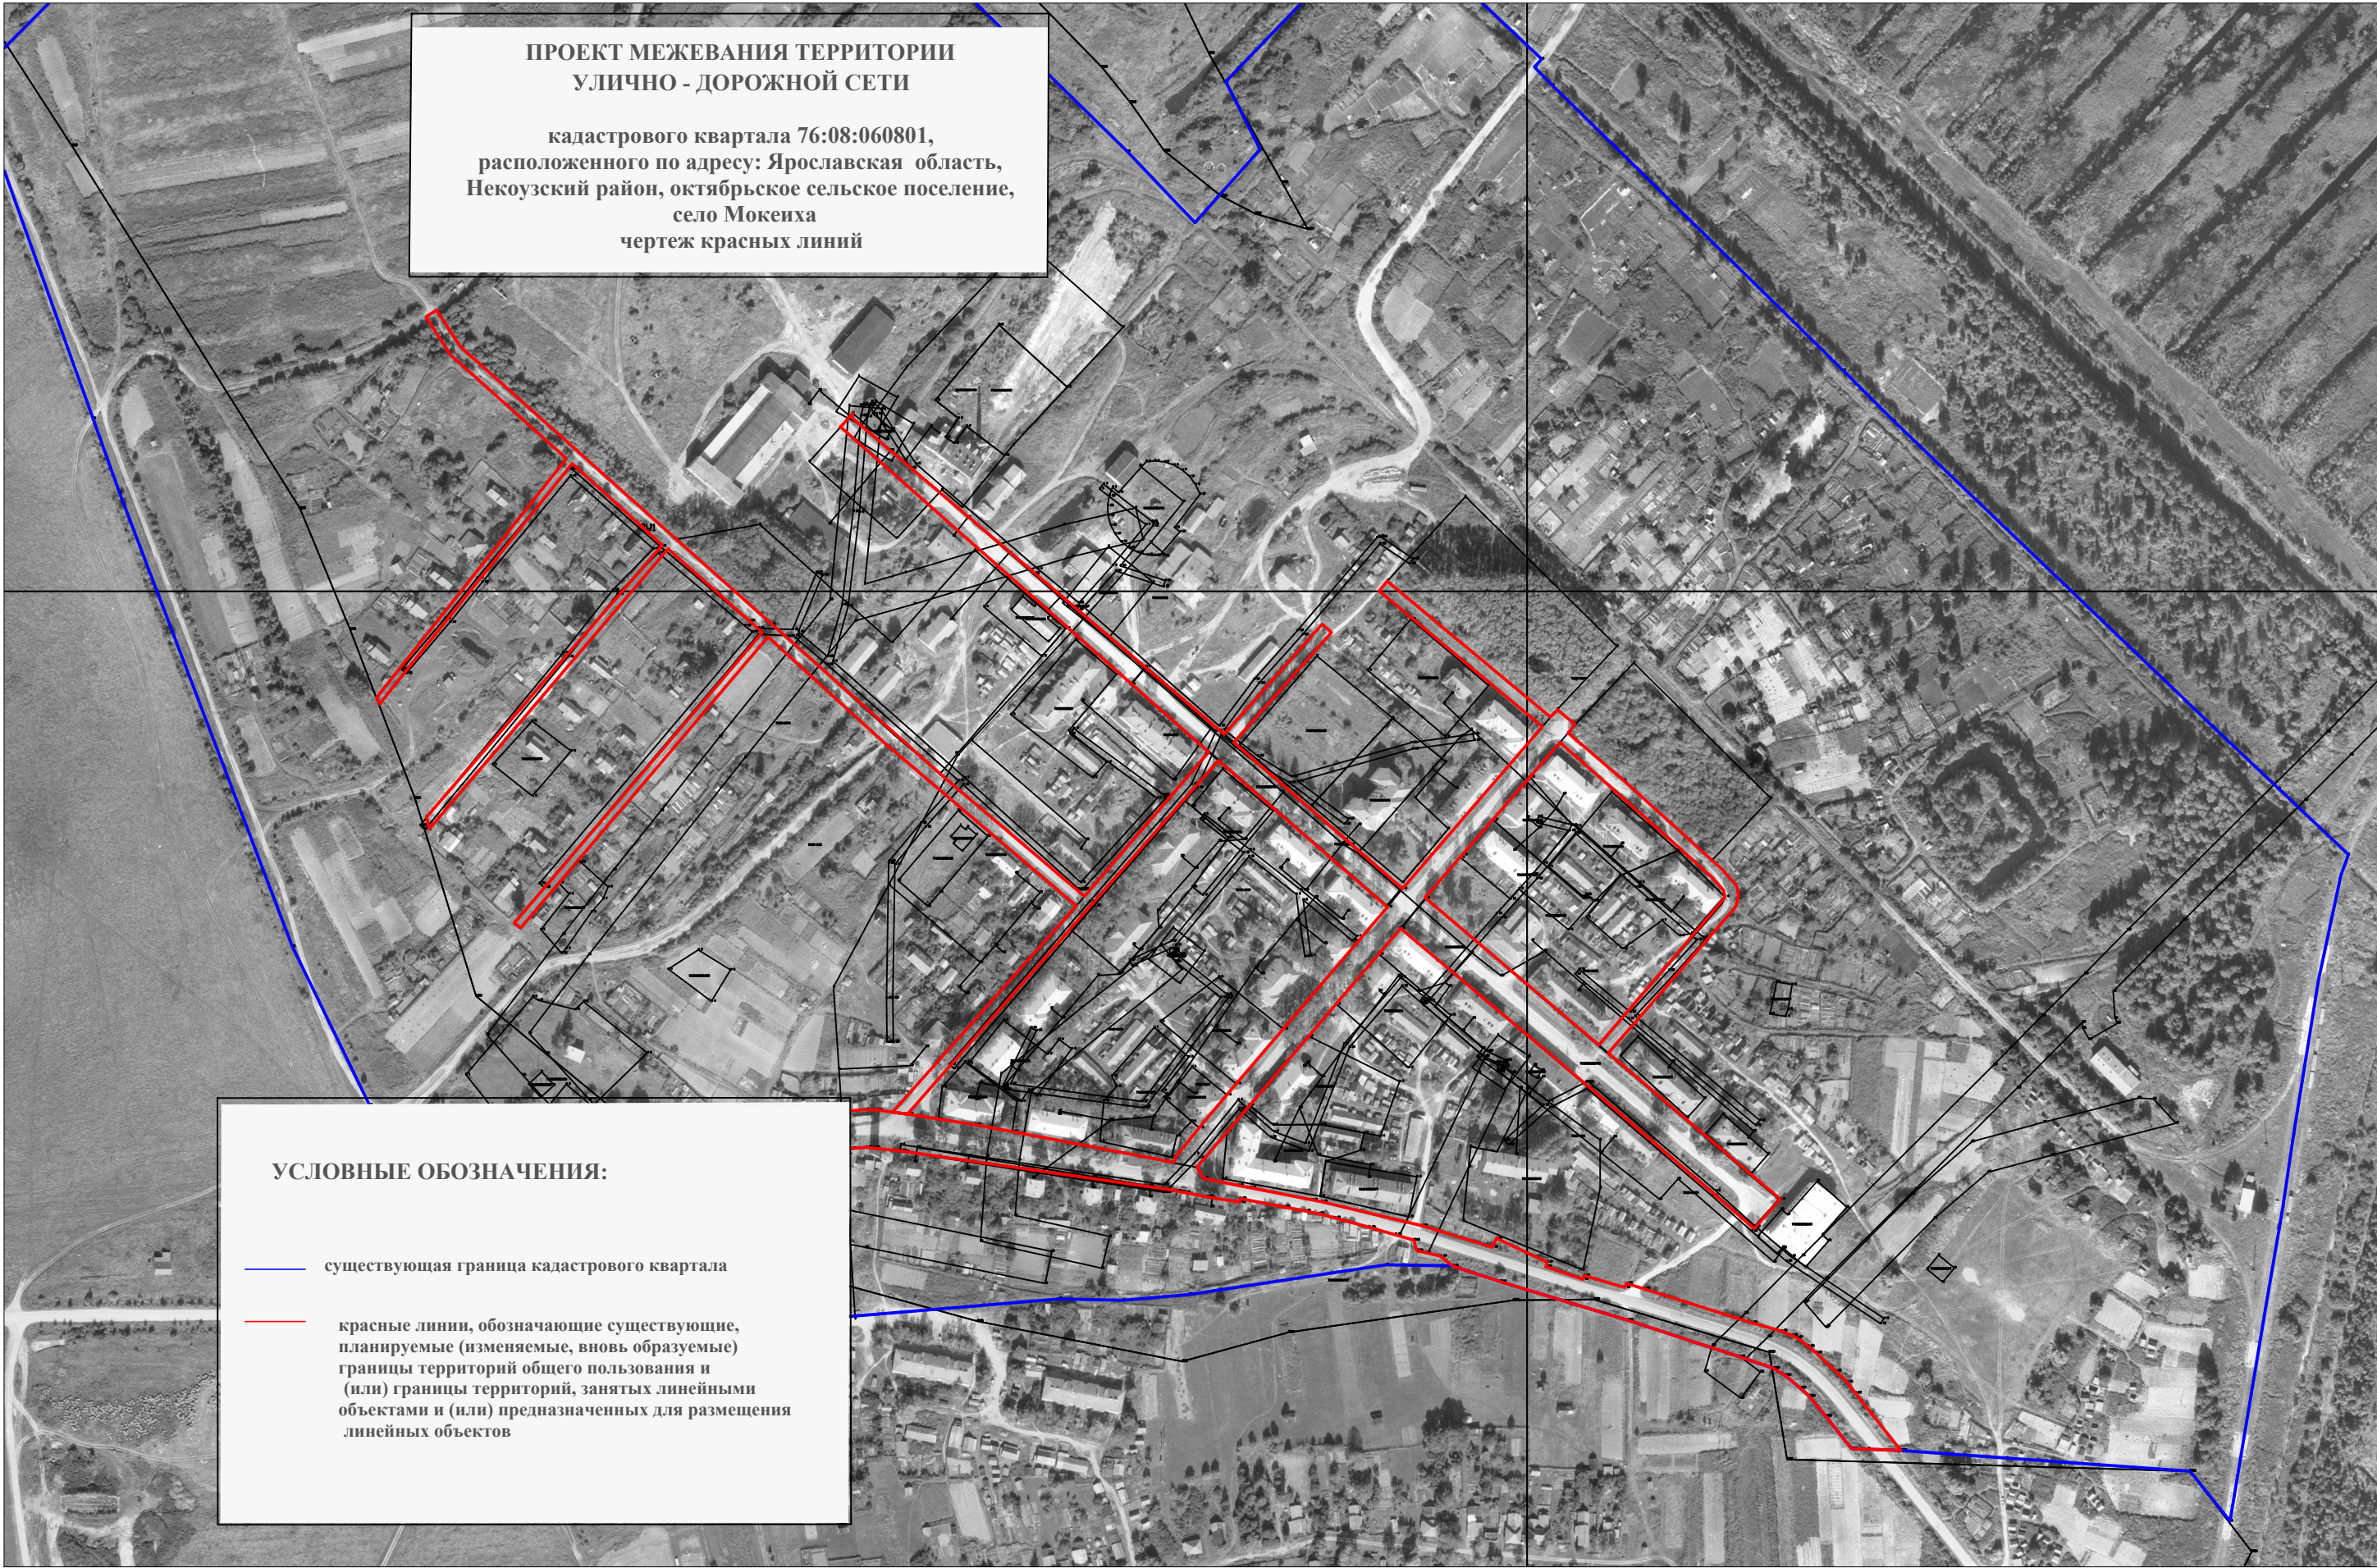

Изм.	Лист	Номер док.	Подп.	Дата	Чертеж красных линий	Лит.	Масштаб
Разраб.	Лазарева	НВ.					1:4000
						Лист	Листов